
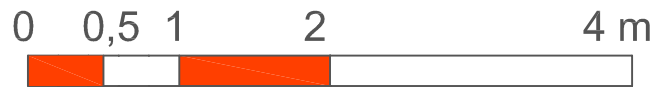
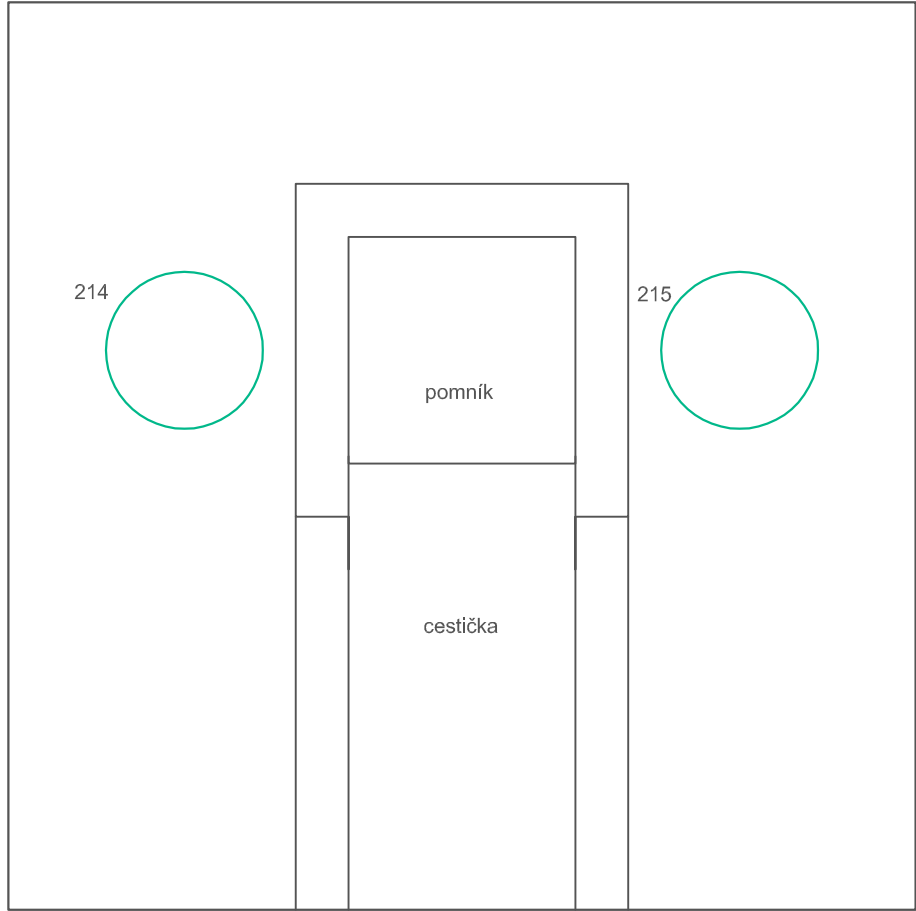



Legenda:
 Stávající dřeviny 



ZODP. PROJEKTANT	VYTVOŘIL	ZPRACOVATEL
Ing. Kateřina Kovaříková	Ing. Kateřina Kovaříková	
ZPRACOVATEL: Biologica s.r.o., Mezníkova 273/13, 616 00 Brno, IČ: 27739660		
KRAJ: Středočeský	OBEC: Sibřina	FORMÁT: A3
INVESTOR: Obec Sibřina, Říčanská 15, 250 84 Sibřina, IČ: 00240745		MĚŘÍTKO: 1:50
AKCE: Renovace a doplnění zeleně v obci Sibřina		DATUM: 11/2013
		STUPEŇ: PD
		ZAK. Č.
NÁZEV: Současný stav: inventarizace dřevin - Sibřina pomník padlým		Č. DOK. 5
		PARÉ Č. 1