
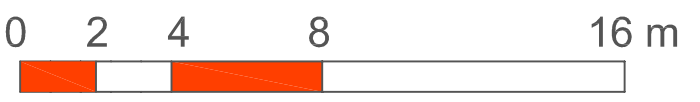



Legenda:

- Stávající dřeviny
- ponechané 
- k řezu 

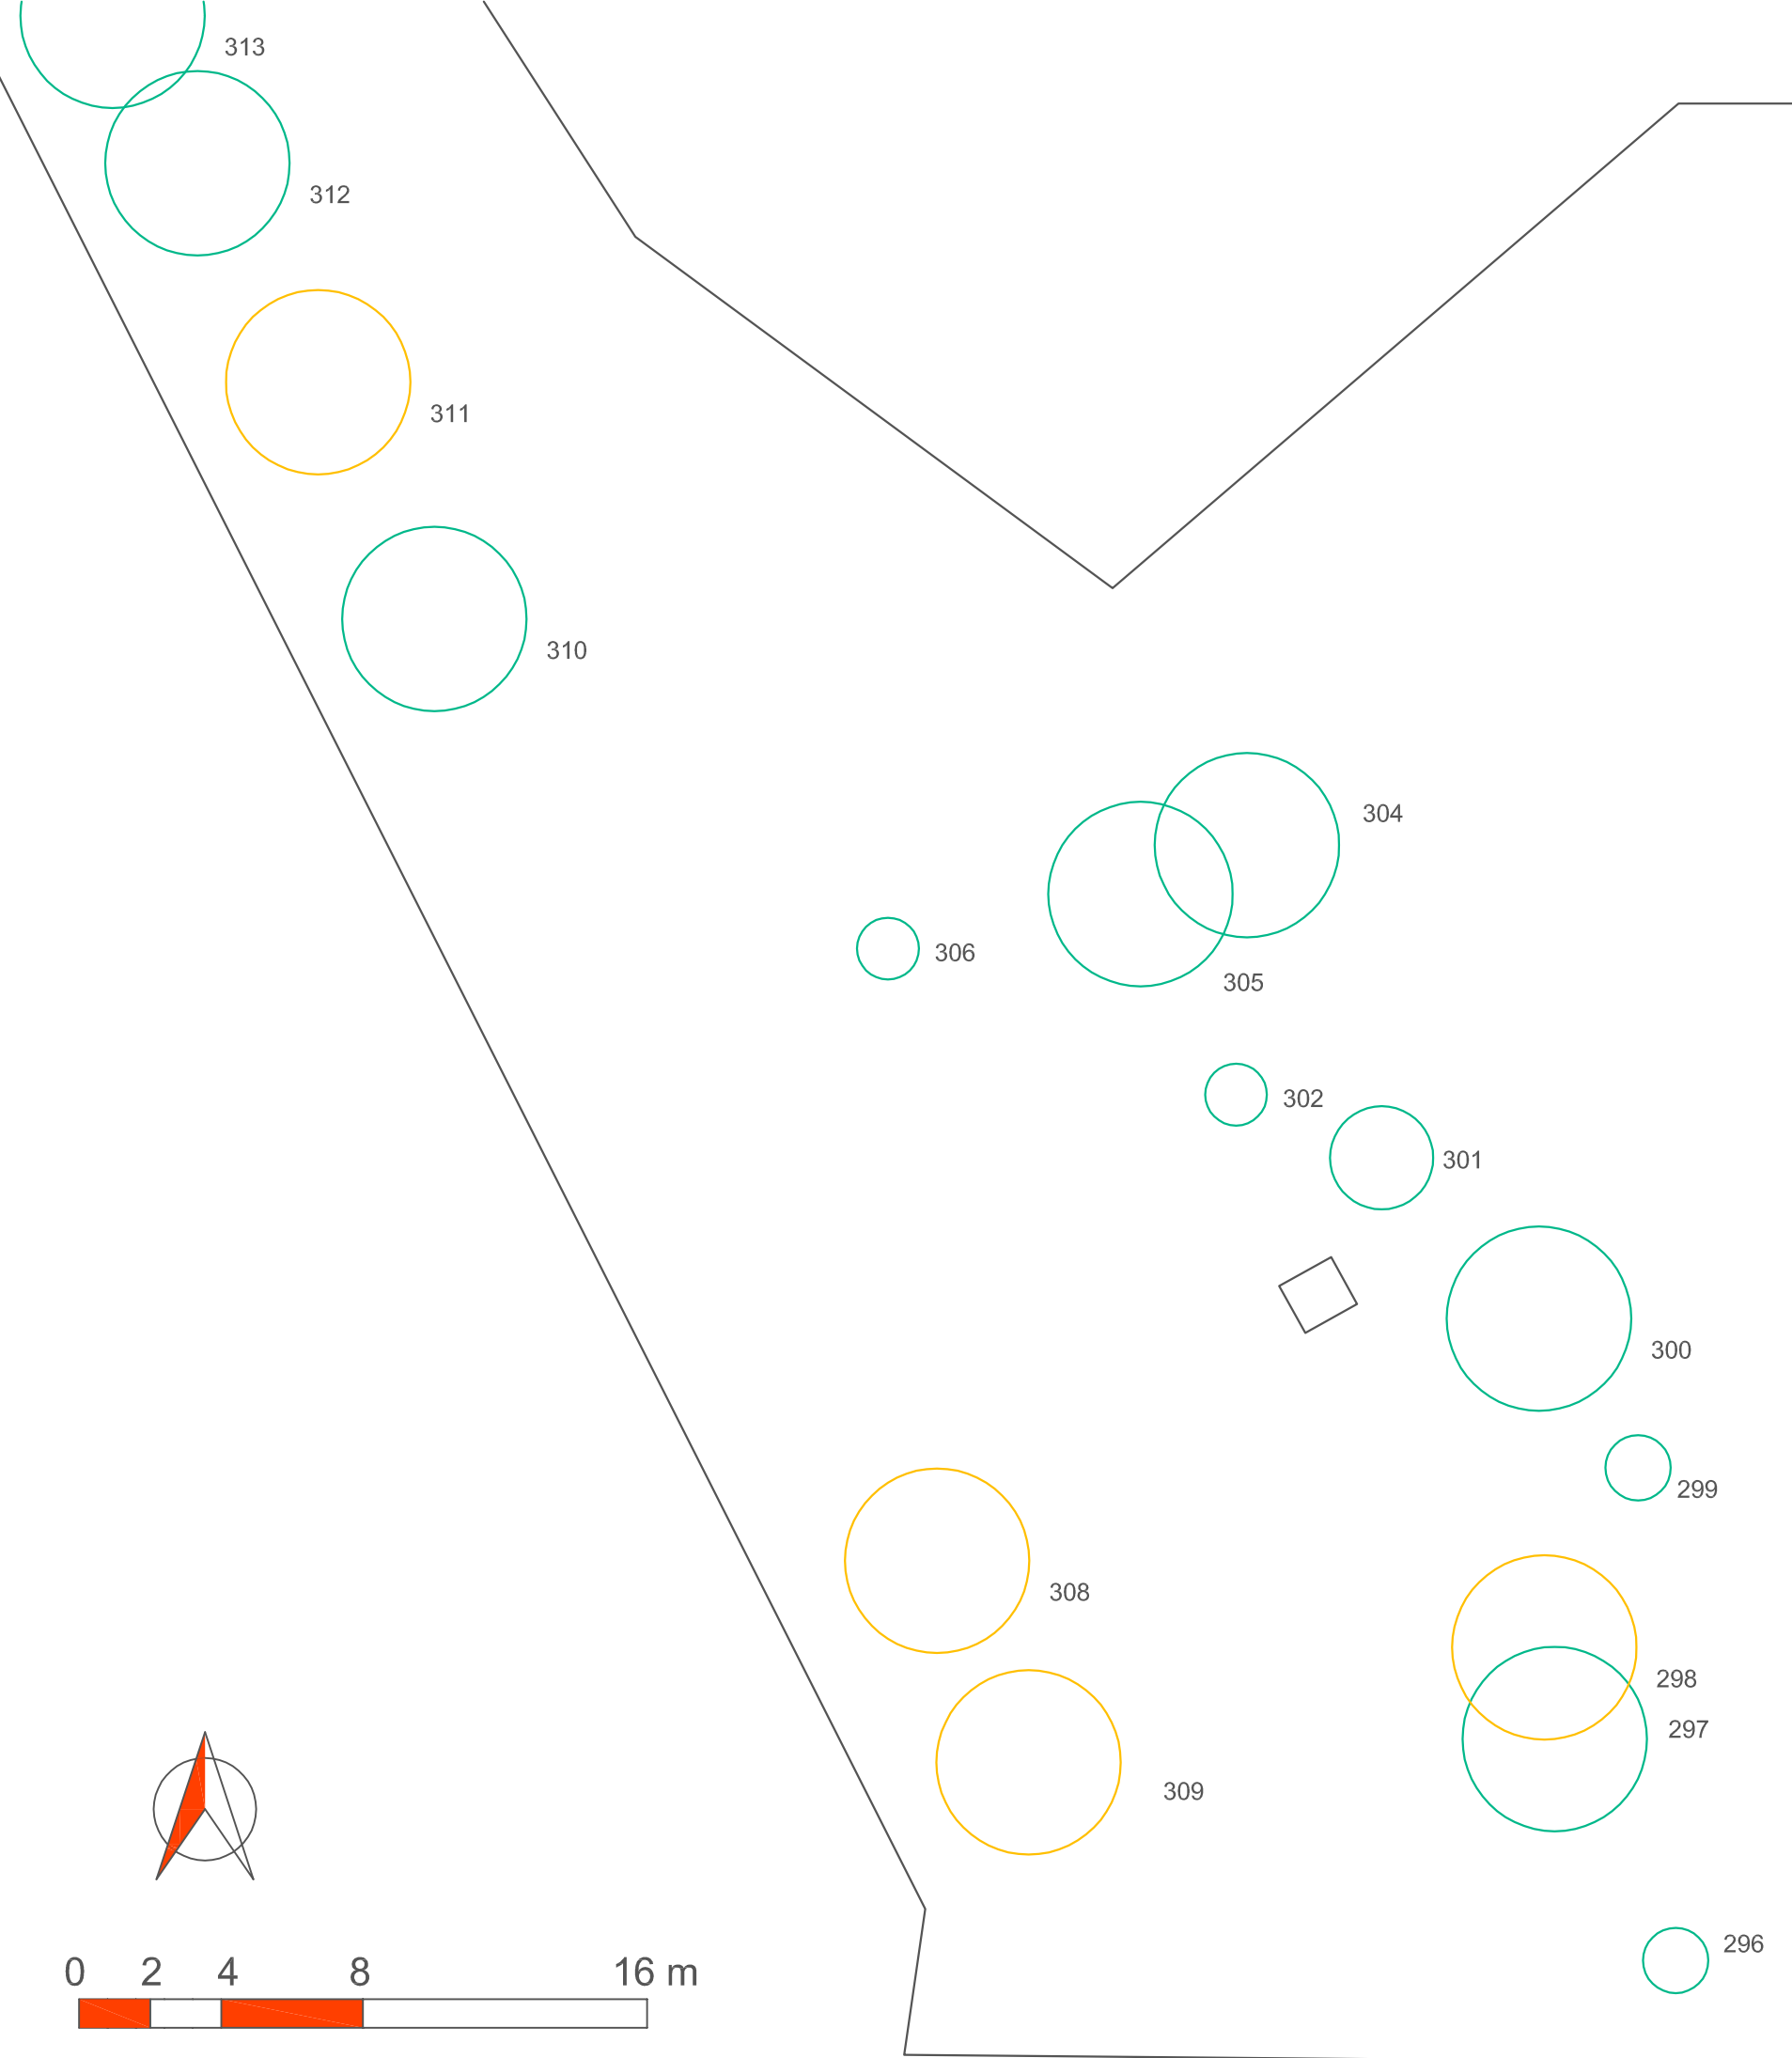

ZODP. PROJEKTANT		VYTVOŘIL		ZPRACOVATEL 	
Ing. Kateřina Kovaříková		Ing. Kateřina Kovaříková			
ZPRACOVATEL: Biologica s.r.o., Mezníkova 273/13, 616 00 Brno, IČ: 27739660					
KRAJ: Středočeský		OBEC: Sibřina		FORMÁT	A3
INVESTOR: Obec Sibřina, Říčanská 15, 250 84 Sibřina, IČ: 00240745				MĚŘÍTKO	1:200
AKCE: Renovace a doplnění zeleně v obci Sibřina				DATUM	09/2013
				STUPEŇ	PD
				ZAK. Č.	
NÁZEV: Současný stav: inventarizace dřevin - Sibřina Tyršův pomník				Č. DOK.	5
				PARÉ Č.	1