
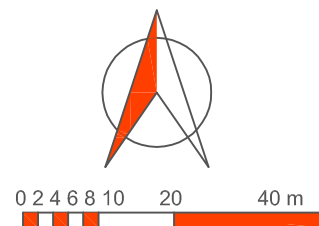
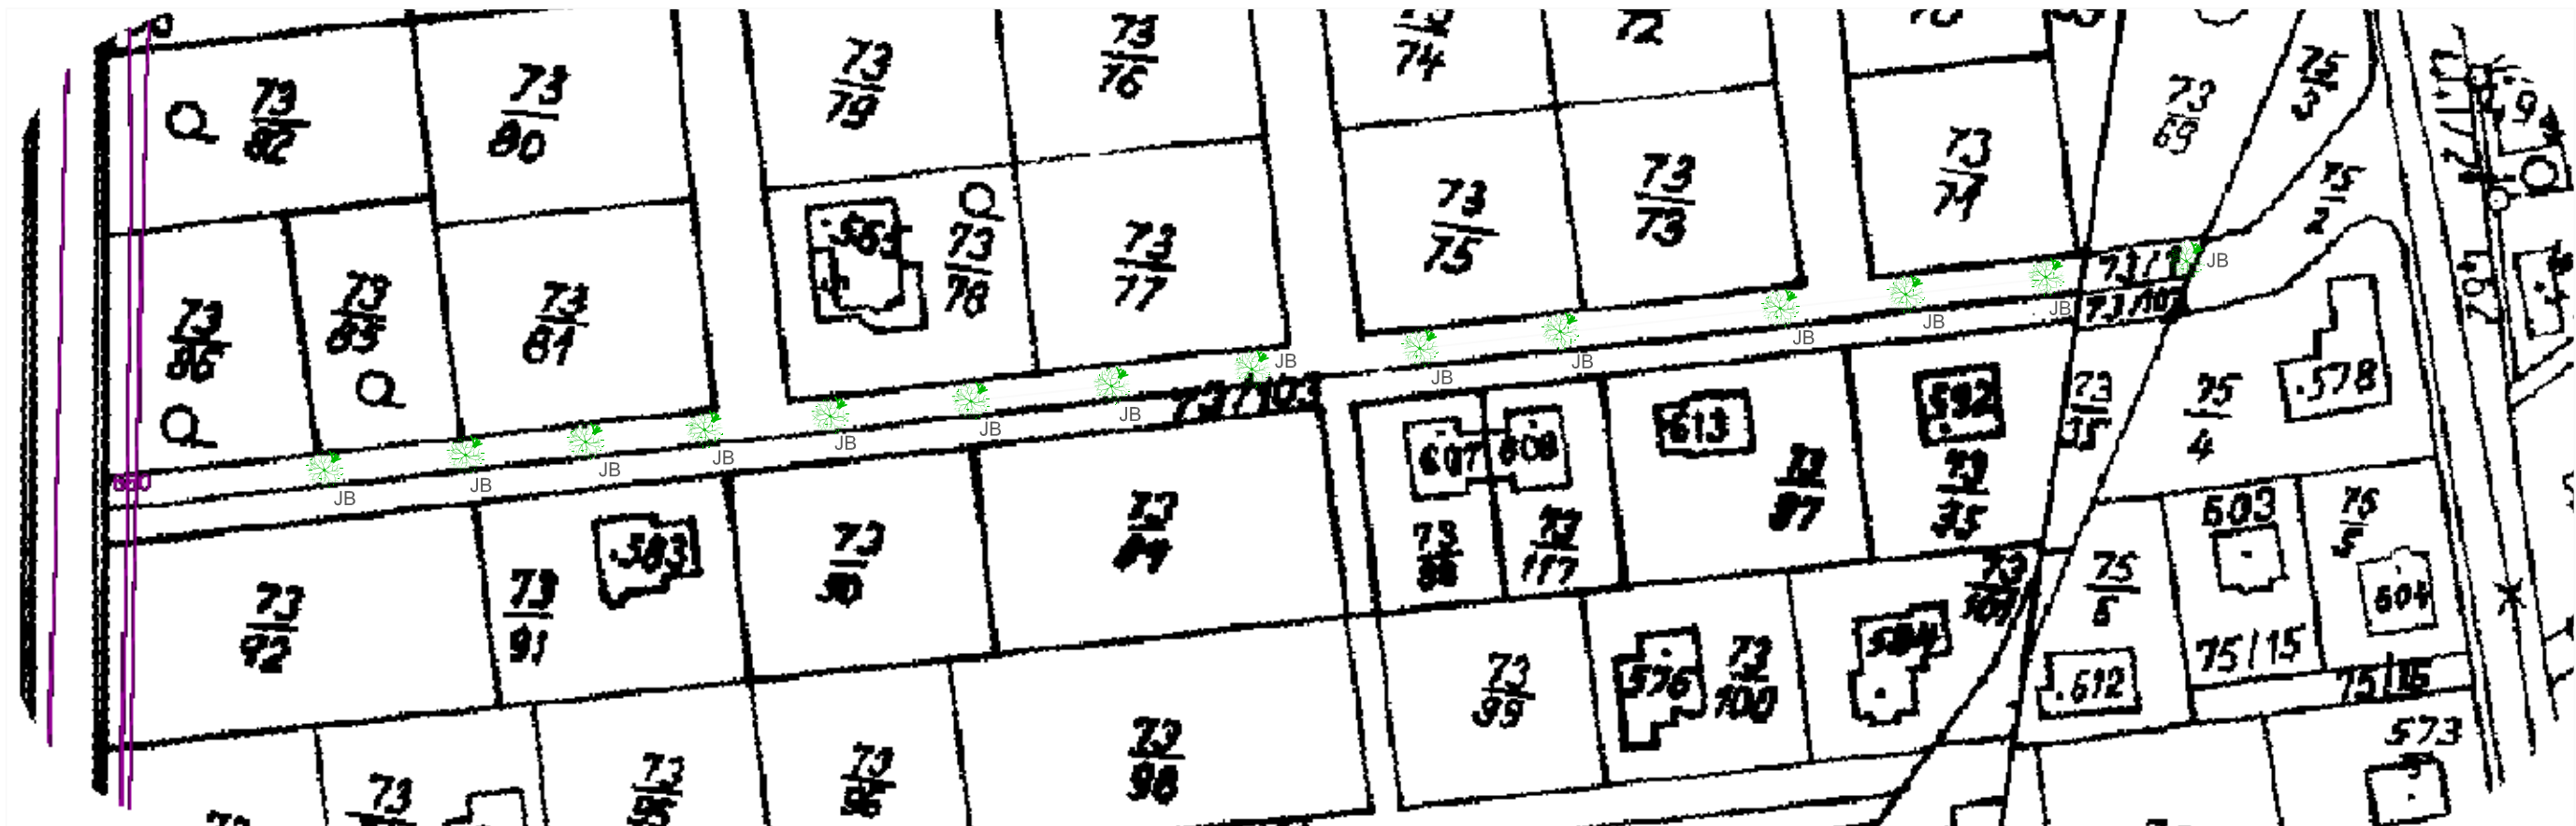



Legenda:	Zkratky stromů:
Návrh výsadby:	JB jabloň drobnoplodá
strom 	(<i>Malus baccata</i>) 'Street Parade'



ZODP. PROJEKTANT	VYTVŮŘIL	ZPRACOVATEL
Ing. Kateřina Kovaříková	Ing. Kateřina Kovaříková	
ZPRACOVATEL: Biologica s.r.o., Mezníkova 273/13, 616 00 Brno, IČ: 27739660		
KRAJ: Středočeský	OBEC: Sibřina	
INVESTOR: Obec Sibřina, Řičanská 15, 250 84 Sibřina, IČ: 00240745		
AKCE:		FORMÁT
Renovace a doplnění zeleně v obci Sibřina		MĚŘÍTKO
		DATUM
		STUPEŇ
		ZAK. Č.
		NÁZEV: Situační výkres navrhovaného řešení - Sibřina Nová ulice
	6	1