






Legenda:


Návrh výsadby:
 strom 


Stávající dřeviny
 ponechané 
 ke kácení 
 k řezu 

Zkratky stromů:
 JB jabloň lesní
 HB habr obecný
 LP lípa srdčitá
 JV javor babyka

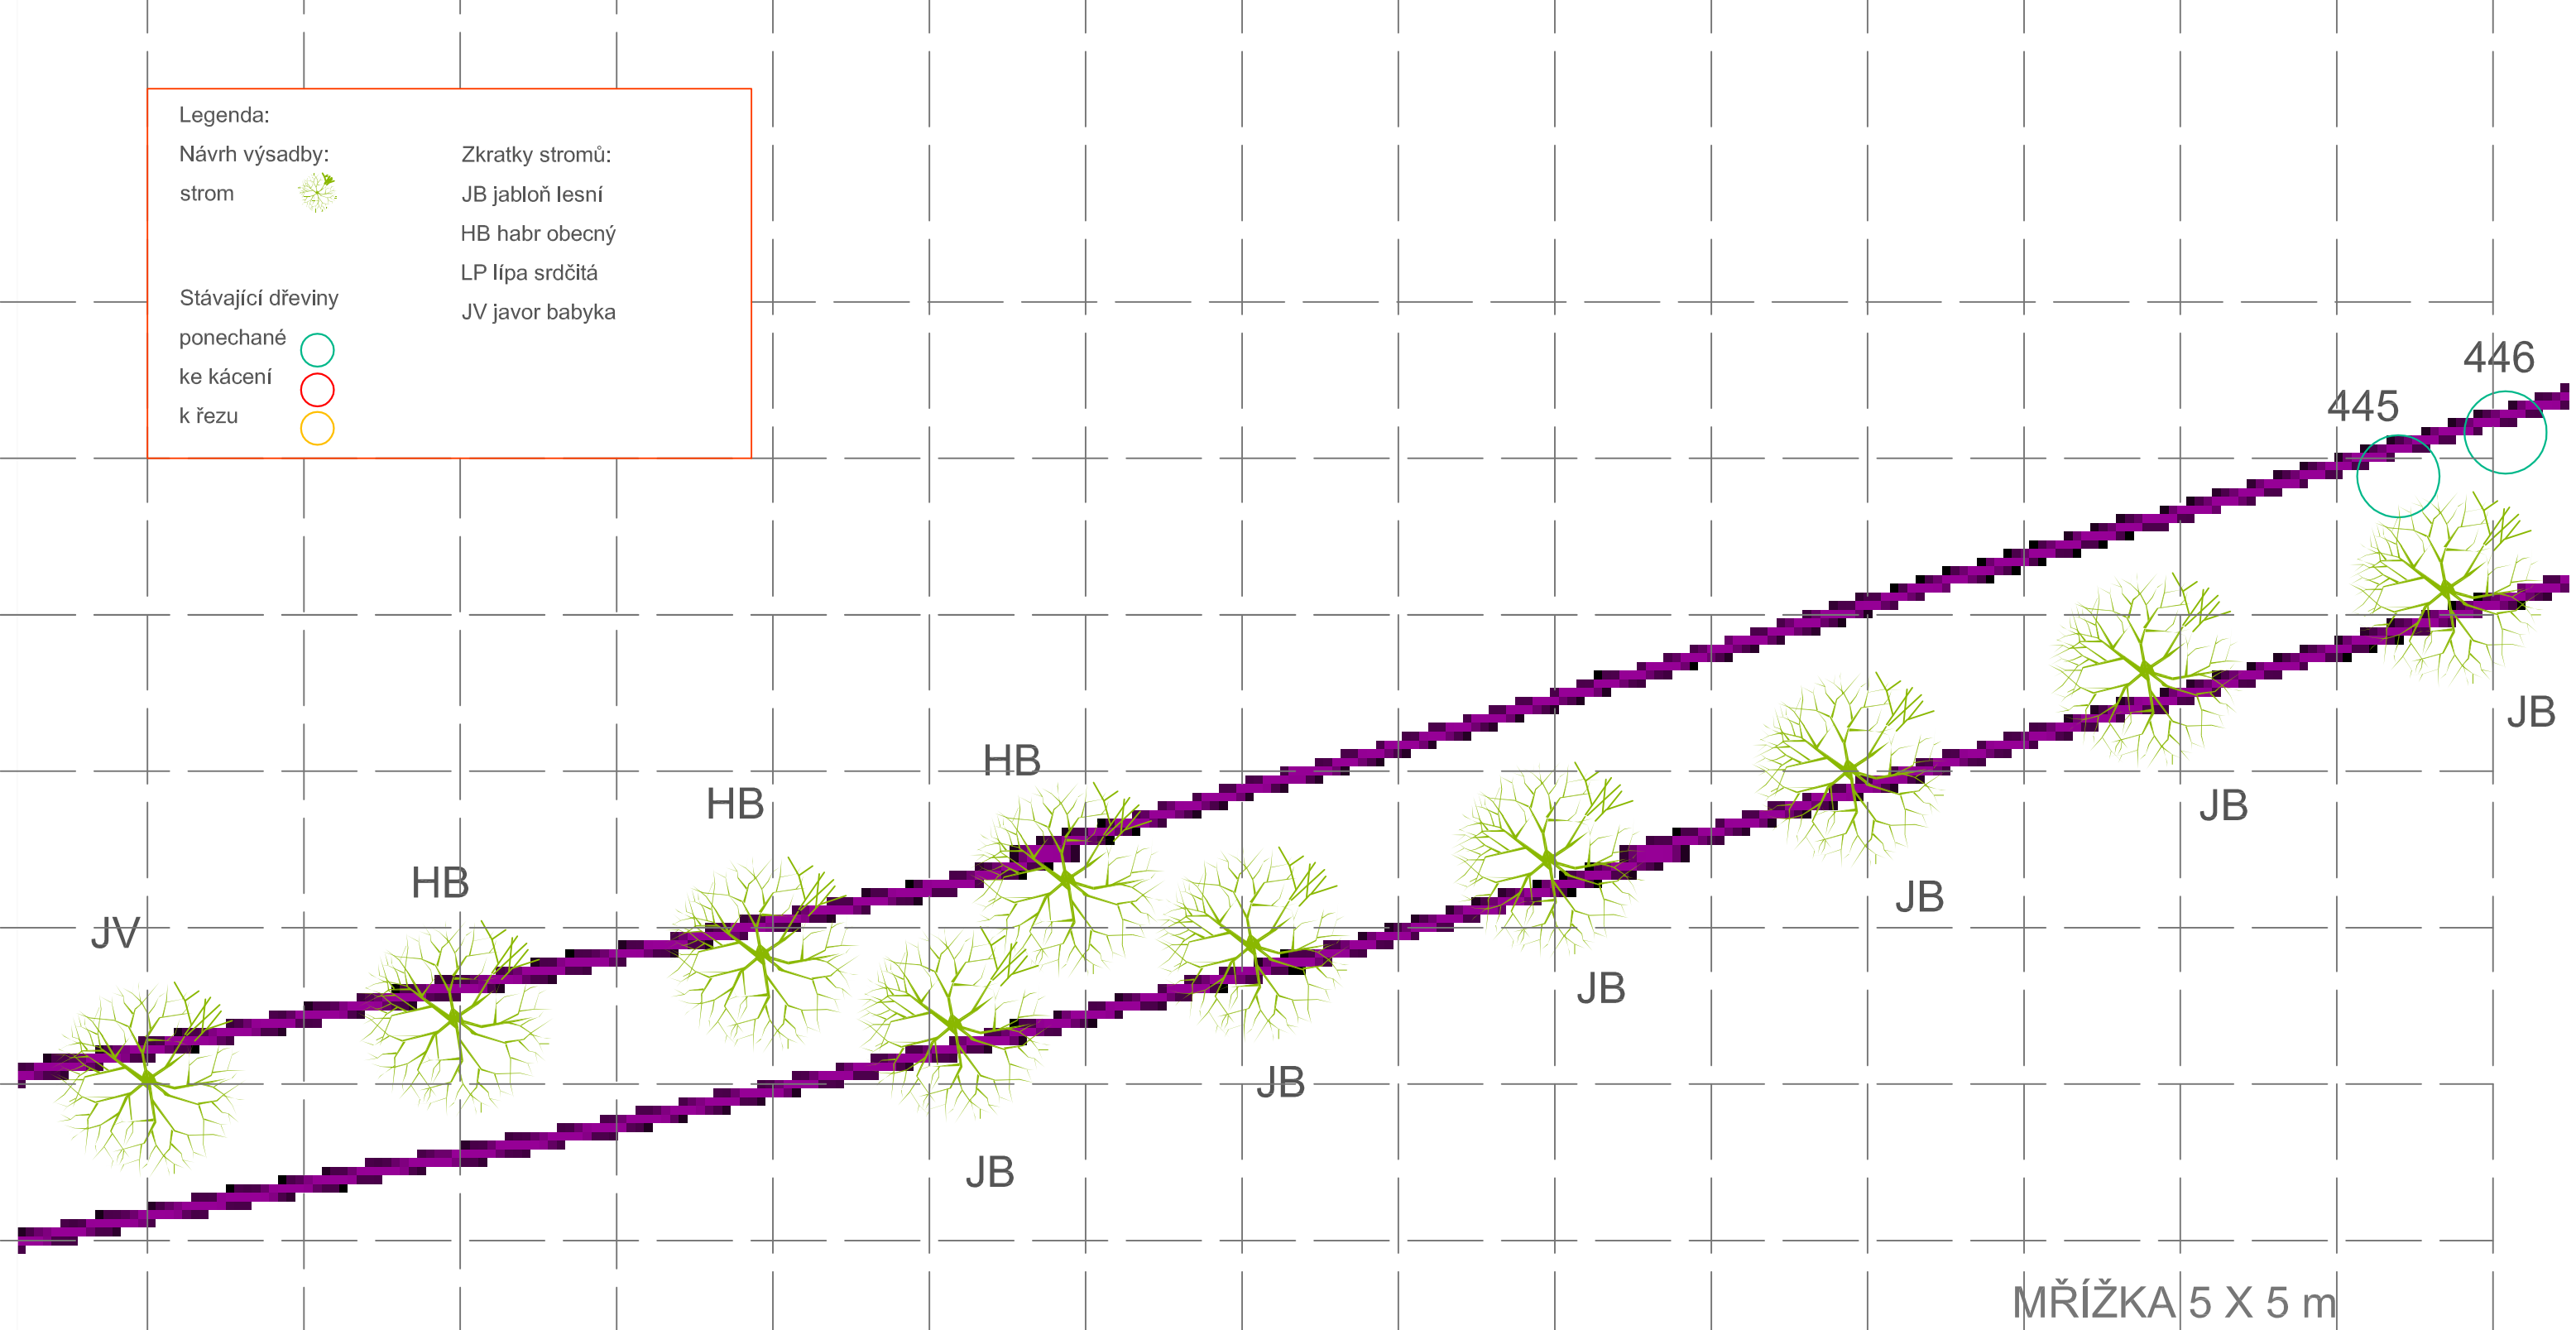

MŘÍŽKA 5 X 5 m

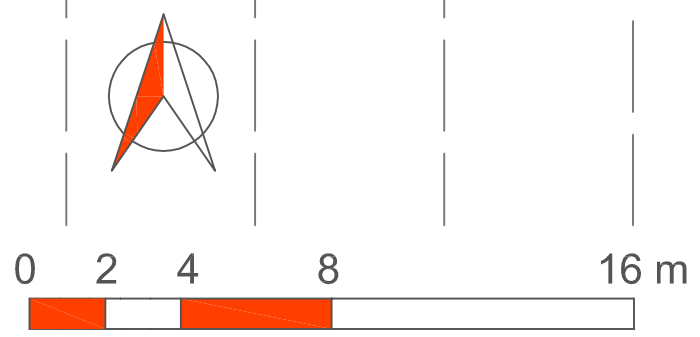

ZODP. PROJEKTANT	VYTVOŘIL	ZPRACOVATEL
Ing. Kateřina Kovaříková	Ing. Kateřina Kovaříková	
ZPRACOVATEL: Biological s.r.o., Mezníkova 273/13, 616 00 Brno, IČ: 27739660		
KRAJ: Středočeský	OBEC: Sibřina	
INVESTOR: Obec Sibřina, Říčanská 15, 250 84 Sibřina, IČ: 00240745		FORMÁT: A3
AKCE:		MĚŘÍTKO: 1:200
Renovace a doplnění zeleně v obci Sibřina		DATUM: 11/2013
		STUPEŇ: PD
		ZAK. Č.:
NÁZEV: Osazovací plán - silnice Sibřina - Stupice	Č. DOK. 7	PARÉ Č. 1