




Legenda:

Návrh výsadby:

keř 


Stávající dřeviny

ponechané 



k řezu 


Zkratky keřů:

PU pustoryl věncový

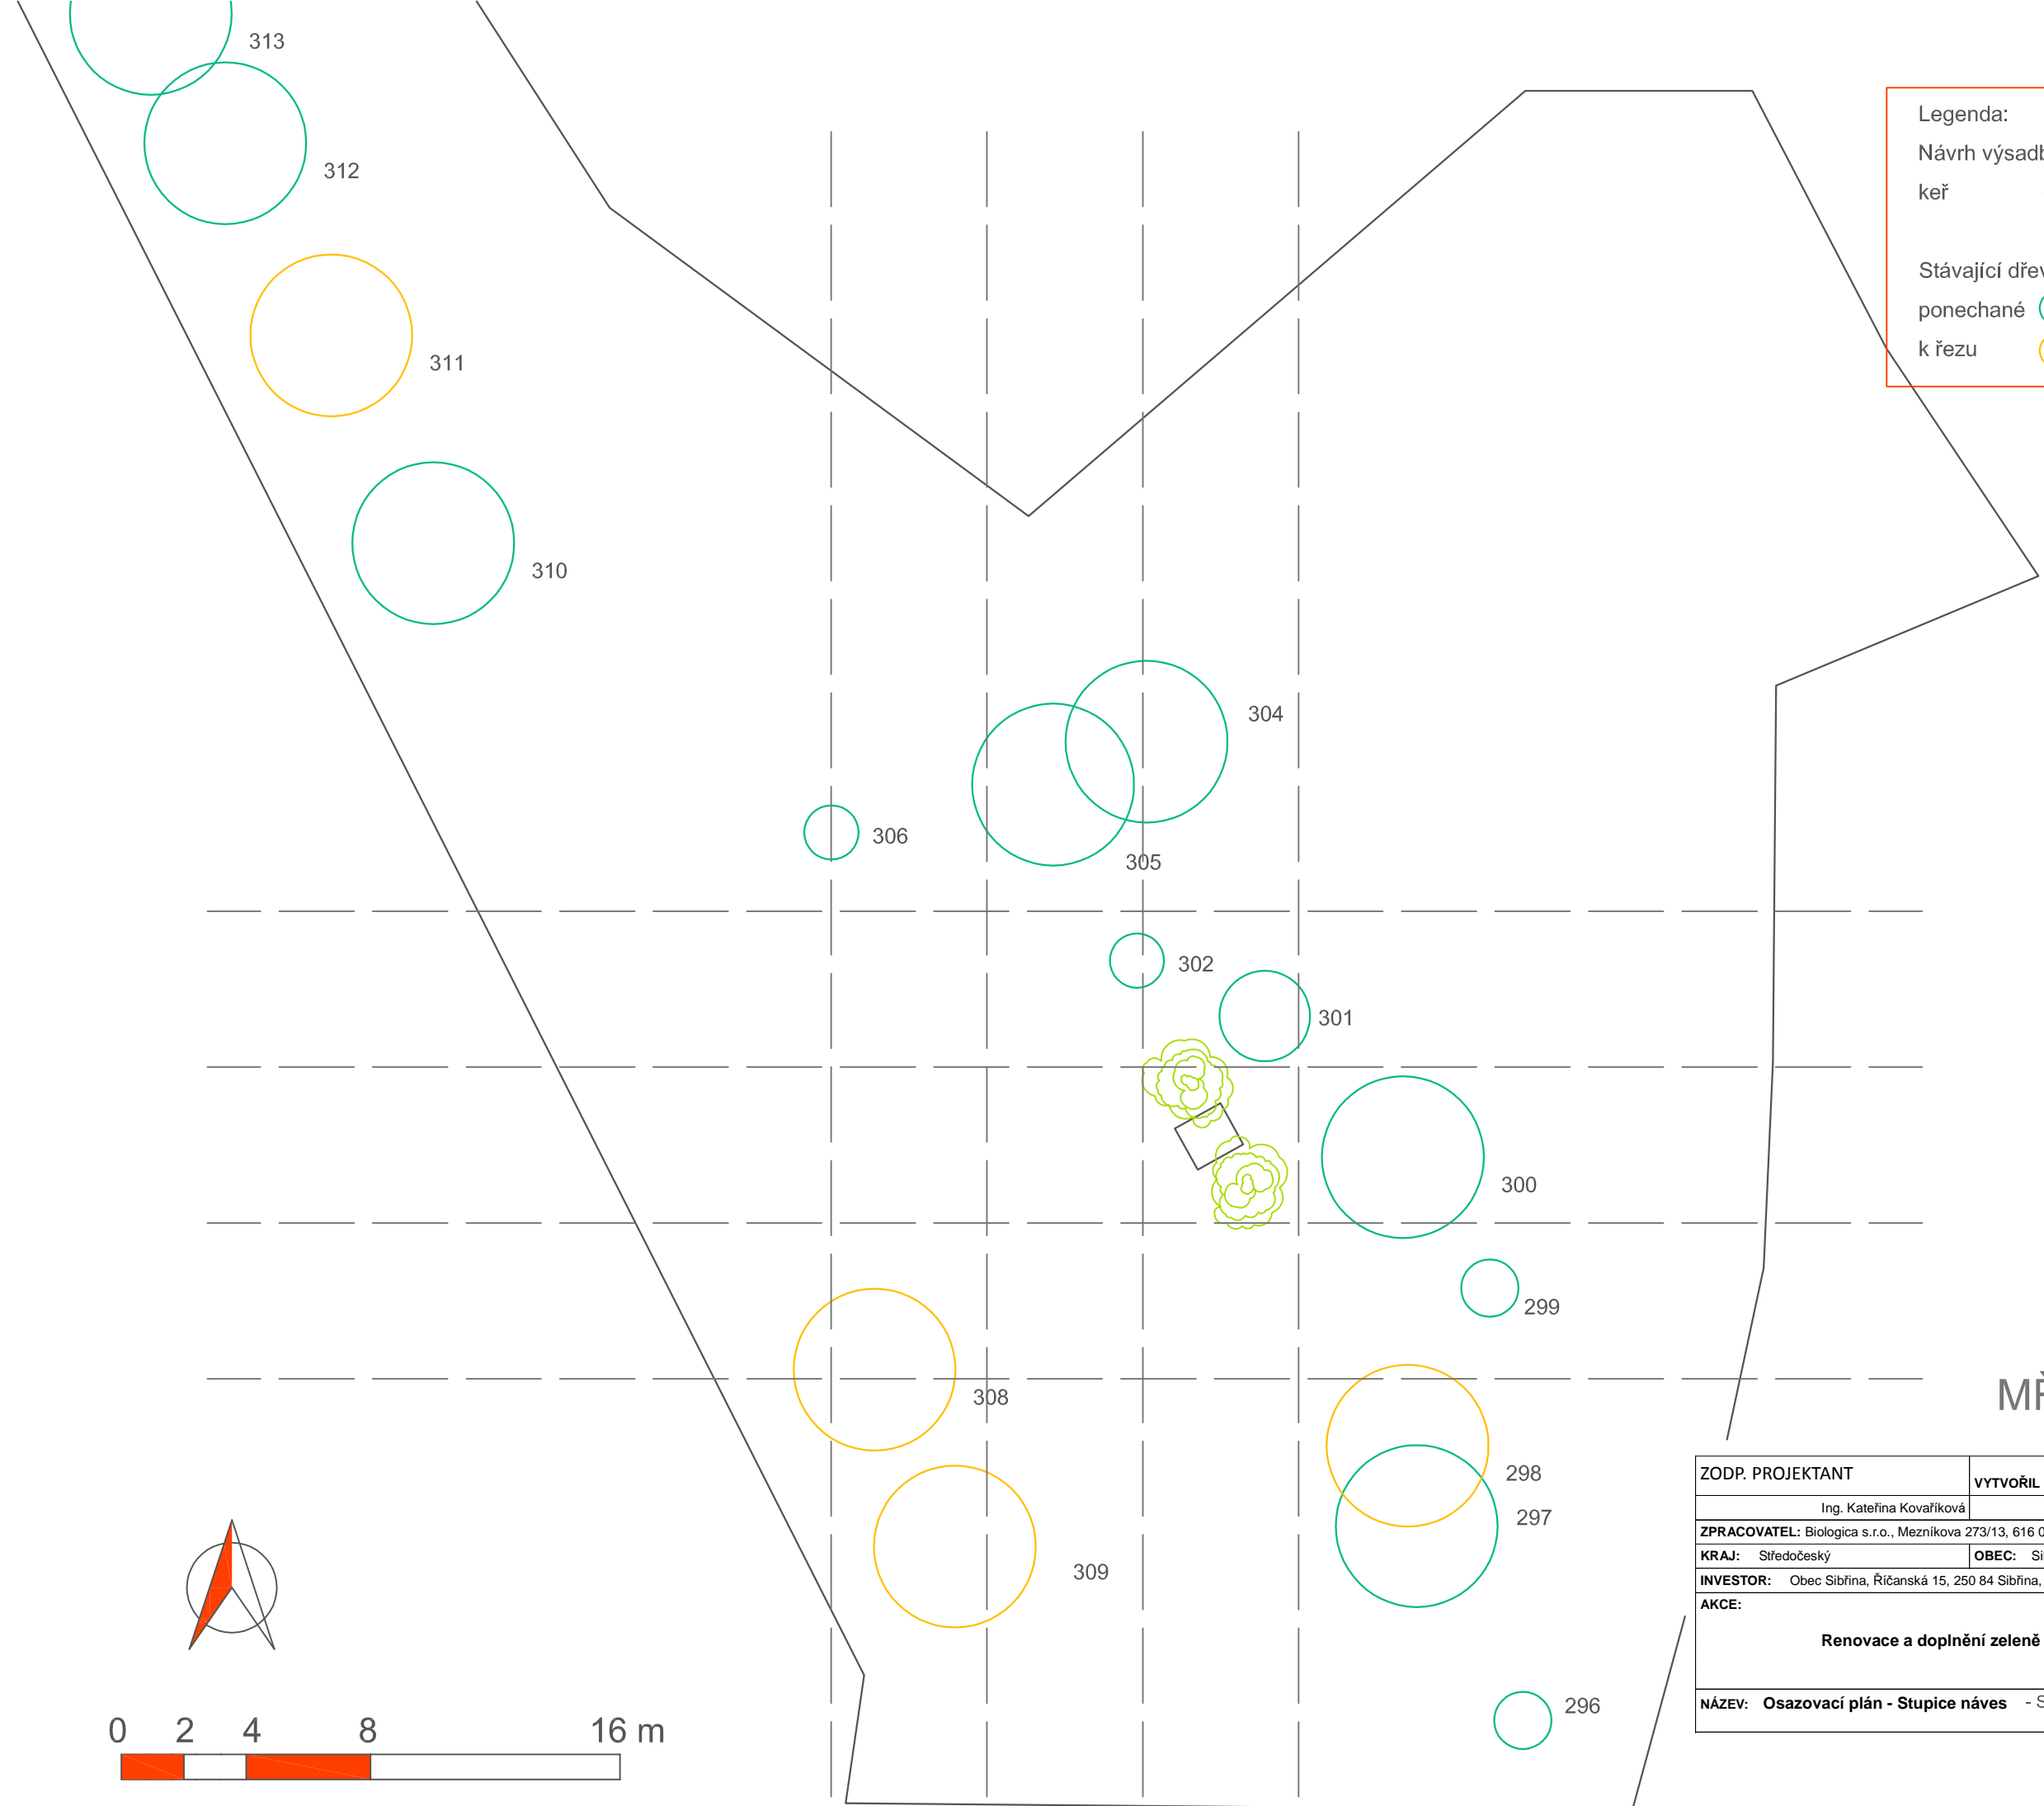

MŘÍŽKA 5 X 5 m

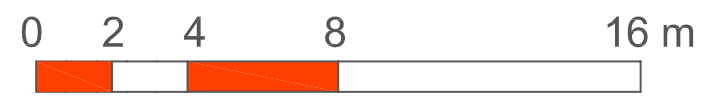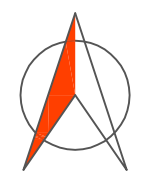

ZODP. PROJEKTANT	VYTVOŘIL	ZPRACOVATEL	
Ing. Kateřina Kovaříková	Ing. Kateřina Kovaříková		
ZPRACOVATEL: Biologica s.r.o., Mezníkova 273/13, 616 00 Brno, IČ: 27739660			
KRAJ: Středočeský	OBEC: Sibřina		
INVESTOR: Obec Sibřina, Říčanská 15, 250 84 Sibřina, IČ: 00240745			
AKCE: Renovace a doplnění zeleně v obci Sibřina		FORMÁT	A3
		MĚŘÍTKO	1:200
		DATUM	11/2013
		STUPEŇ	PD
		ZAK. Č.	
NÁZEV: Osazovací plán - Stupice návěs - Sibřina Tyršův pomník		Č. DOK.	PARÉ Č.
		7	1