
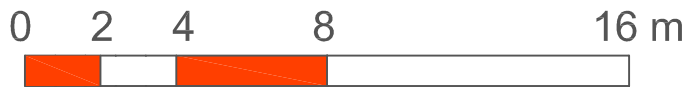
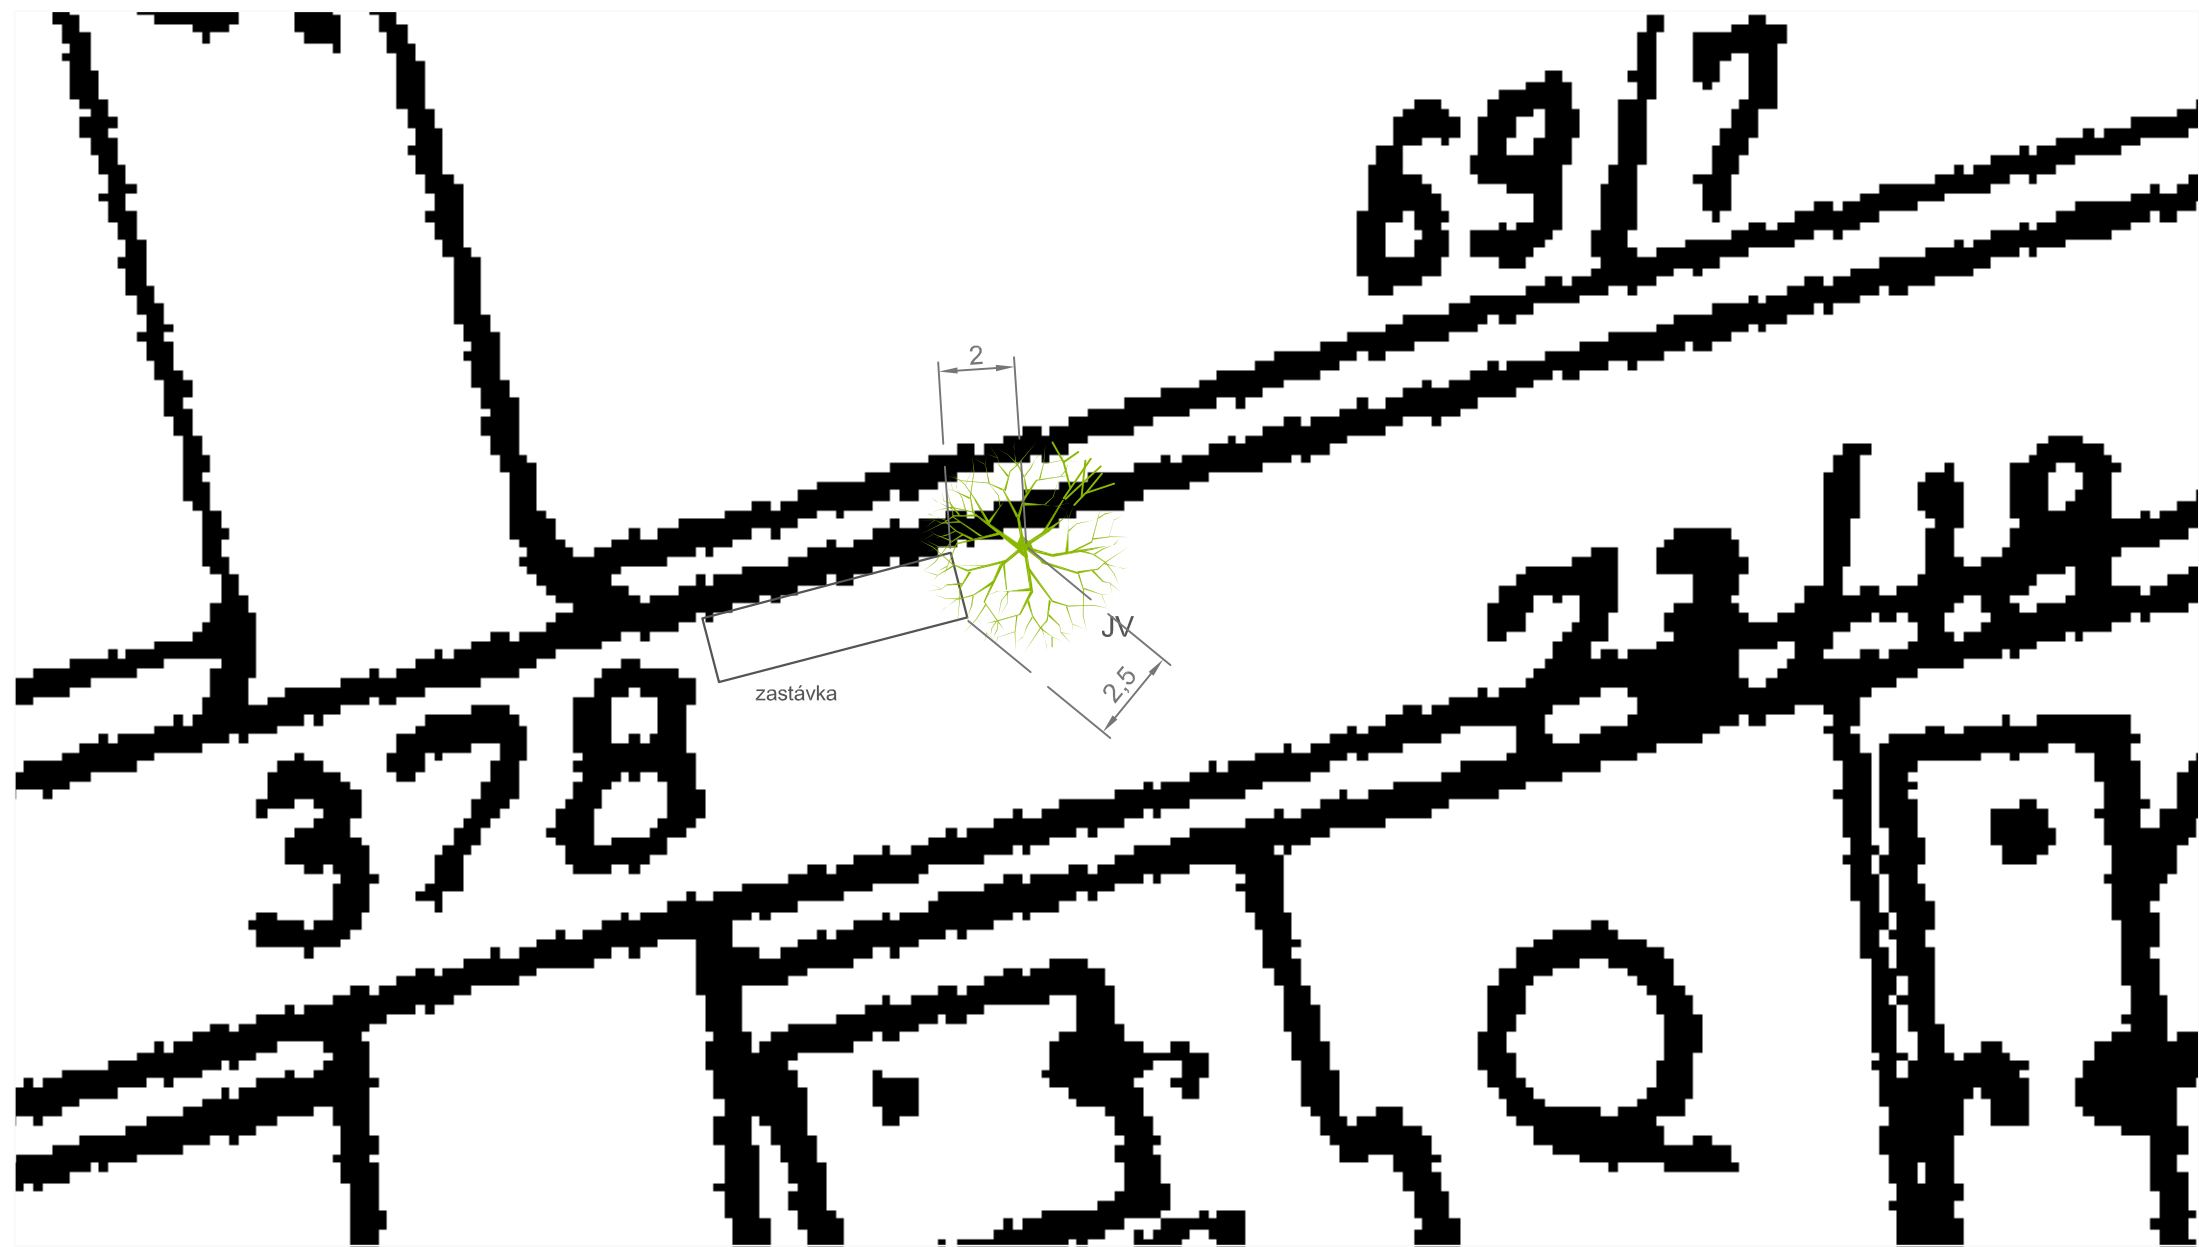



Legenda:	Zkratky stromů:
Návrh výsadby:	JV javor babyka
strom	



ZODP. PROJEKTANT	VYTVOŘIL	ZPRACOVATEL
Ing. Kateřina Kovaříková	Ing. Kateřina Kovaříková	
ZPRACOVATEL: Biologica s.r.o., Mezníkova 273/13, 616 00 Brno, IČ: 27739660		
KRAJ: Středočeský	OBEC: Sibřina	
INVESTOR: Obec Sibřina, Říčanská 15, 250 84 Sibřina, IČ: 00240745		FORMÁT: A3
AKCE: Renovace a doplnění zeleně v obci Sibřina		MĚŘÍTKO: 1:200
		DATUM: 11/2013
		STUPEŇ: PD
		ZAK. Č.:
NÁZEV: Osazovací plán - Stupice náves - Sibřina zastávka		Č. DOK. 7 PARÉ Č. 1