
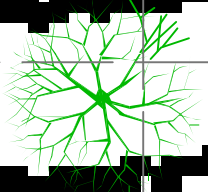


Legenda:	Zkratky stromů:
Návrh výsadby:	JB jabloň drobnoplodá
strom 	(<i>Malus baccata</i>) 'Street Parade'

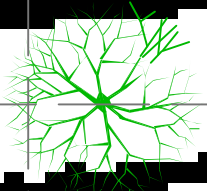


JB


JB

JB

JB

MŘÍŽKA 5 X 5 m

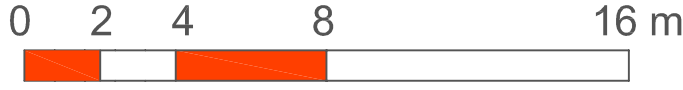

ZODP. PROJEKTANT	VYTVOŘIL	ZPRACOVATEL
Ing. Kateřina Kovaříková	Ing. Kateřina Kovaříková	
ZPRACOVATEL: Biologica s.r.o., Mezníkova 273/13, 616 00 Brno, IČ: 27739660		
KRAJ: Středočeský	OBEC: Sibřina	
INVESTOR: Obec Sibřina, Ríčanská 15, 250 84 Sibřina, IČ: 00240745		FORMÁT: A3
AKCE:		MĚŘÍTKO: 1:200
Renovace a doplnění zeleně v obci Sibřina		DATUM: 11/2013
		STUPEŇ: PD
		ZAK. Č.:
NÁZEV: Osazovací plán - Sibřina Nová ulice		Č. DOK. 7
		PARÉ Č. 1