
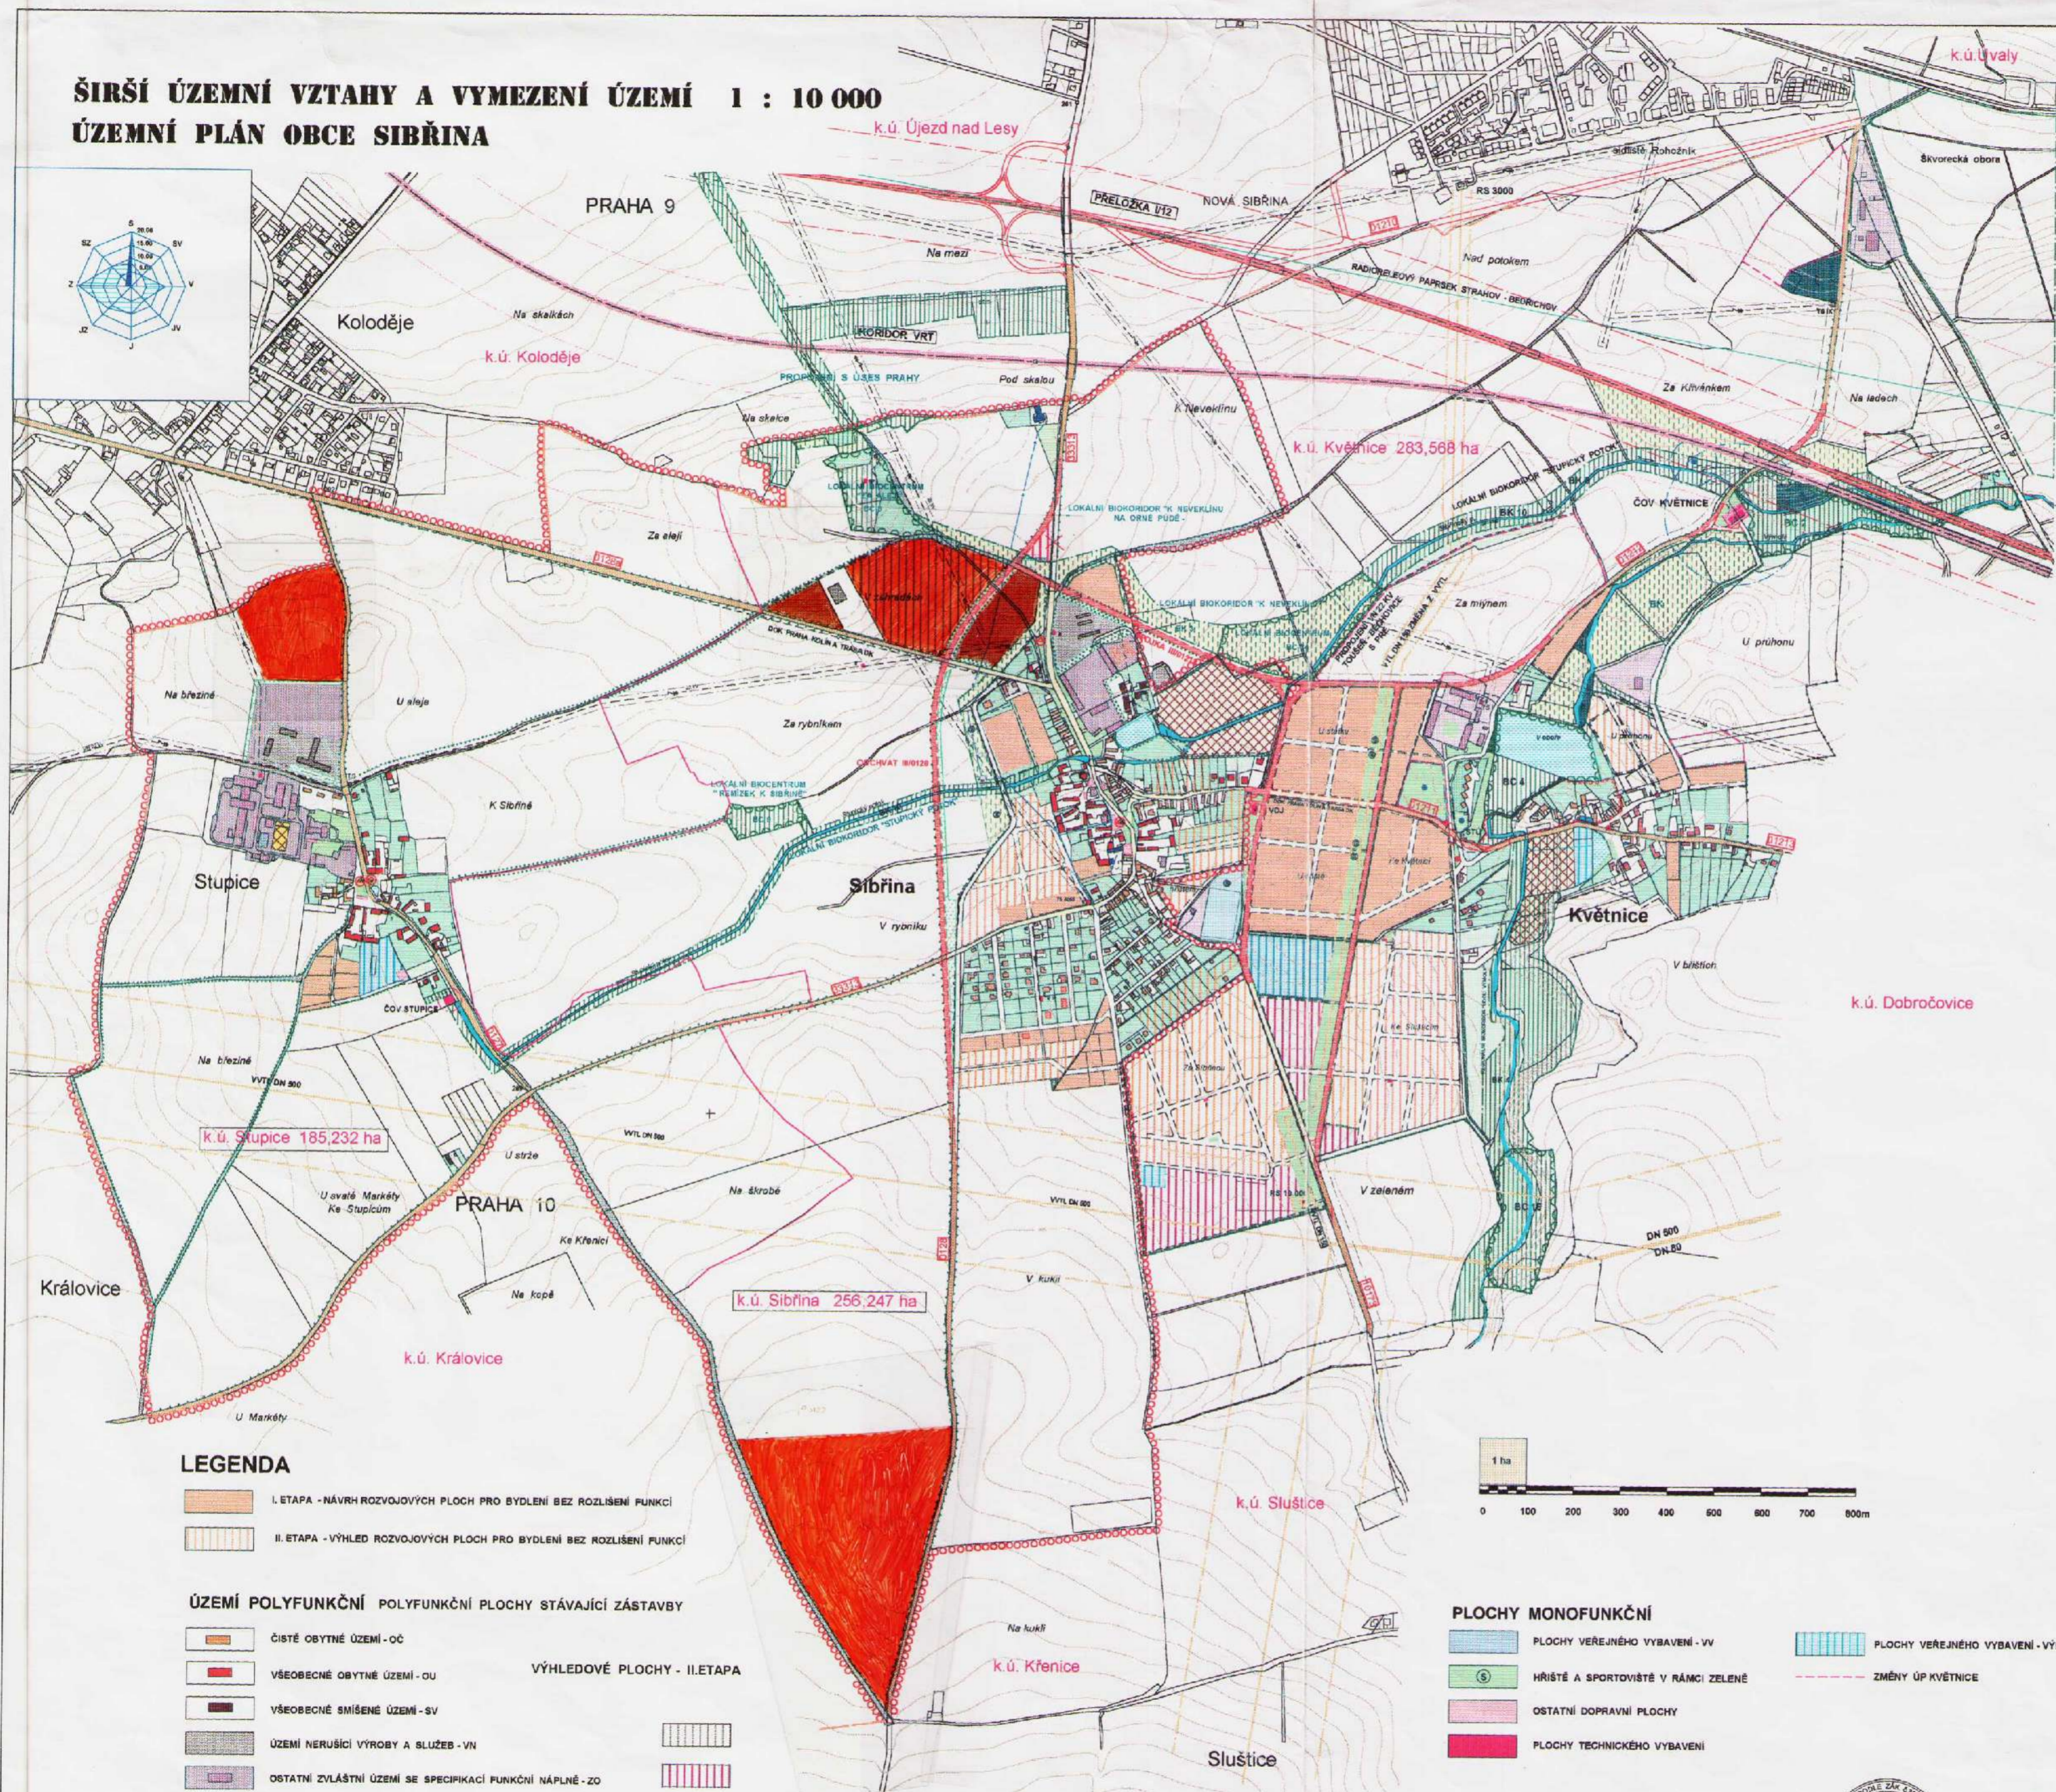


# ŠIRŠÍ ÚZEMNÍ VZTAHY A VYMEZENÍ ÚZEMÍ 1 : 10 000

## ÚZEMNÍ PLÁN OBCE SIBŘINA

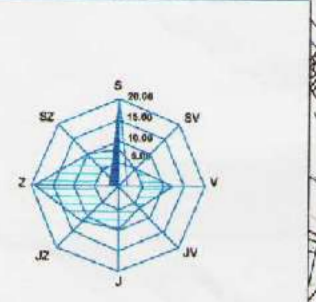

### LEGENDA

- VYMEZENÍ ÚZEMÍ**
- HRANICE ŘEŠENÉHO ÚZEMÍ
  - HRANICE KATASTRÁLNÍHO ÚZEMÍ
  - HRANICE PRAHY
- CHRÁNĚNÁ ÚZEMÍ A ZAŘÍZENÍ**
- OCHRANNÁ PÁSMA HLAVNÍCH LINIÝCH VEDENÍ A PLOSNÝCH ZAŘÍZENÍ - NÁVRH
  - PAMÁTKOVÉ CHRÁNĚNÉ OBJEKTY
  - BIOKORIDORY STÁVAJÍCÍ (ČNR 114/92 Sb.)
  - BIOKORIDORY NÁVRHOVANÉ (ČNR 114/92 Sb.)
  - LOKÁLNÍ BIOCENTRA VLOŽENÁ - NÁVRH
- ETAPIZACE ROZVOJE**
- I. ETAPA - NÁVRH ROZVOJOVÝCH PLOCH DO R. 2010
  - II. ETAPA - VÝHLED ROZVOJOVÝCH PLOCH
- DOPRAVA**
- KORIDOR VYSOKORYCHLOSTNÍ TRATI - NÁVRH - VÝHLED
  - ÚSEK KOMUNIKACE I/12 - NÁVRH - VÝHLED
  - ČÍSLO STÁTNÍ SILNICE
  - SBĚRNÉ KOMUNIKACE - STÁVAJÍCÍ
  - SBĚRNÉ KOMUNIKACE - NÁVRH
  - MÍSTNÍ OBSLUŽNÉ KOMUNIKACE - NÁVRH
  - MÍSTNÍ OBSLUŽNÉ KOMUNIKACE - NÁVRH
  - ZEMĚLÉSKÉ ÚČELOVÉ KOMUNIKACE - NÁVRH
  - MÍSTNÍ KOMUNIKACE A PLOCHY ZKLIDNĚNÉ - NÁVRH
- TECHNICKÉ VYBAVENÍ ÚZEMÍ**
- TRASA VTL PLYNOVODU
  - TRASA VTL PLYNOVODU - ZMĚNA Z VTL - NÁVRH
  - VTL REGULAČNÍ STANICE PLYNU - NÁVRH - K.Ú. KVĚTNICE
  - TRASY NAPÁJECÍCH VENKOVNÍCH VEDENÍ 22 KV - STÁVAJÍCÍ
  - TRASA RADIOTELEOVÉHO PAPRSKU - STÁVAJÍCÍ
  - VODJEM S HYDROFOROVOU STANICÍ - NÁVRH
  - SATELITNÍ TELEFONNÍ ÚSTŘEDNA - K.Ú. KVĚTNICE
  - ČOV ČISTIRNA ODPADNÍCH VOD - NÁVRH
- ZELEŇ**
- LESNÍ POROSTY
  - NELESNÍ A OSTATNÍ ZELEŇ - STÁVAJÍCÍ
  - ROZŠÍŘENÍ NELESNÍ A OSTATNÍ ZELENĚ - NÁVRH
  - PARKY A PARKOVÉ UPRAVENÉ PLOCHY - NÁVRH
  - LINIOVÁ ZELEŇ - NÁVRH
  - SADY A ZAHRADY
  - IZOLAČNÍ ZELEŇ - NÁVRH
- VODNÍ PLOCHY**
- VODNÍ PLOCHY, RYBNÍKY
  - VODOTEČE
- ZEMĚLÉSKY VYUŽÍVANÉ PLOCHY**
- ORNÁ PŮDA
  - LOUKY
  - SKLENÍKY
  - ZAHRADNICTVÍ A PĚSTITELSKÉ PLOCHY
- LEGENDA**
- I. ETAPA - NÁVRH ROZVOJOVÝCH PLOCH PRO BYDLENÍ BEZ ROZLIŠENÍ FUNKCÍ
  - II. ETAPA - VÝHLED ROZVOJOVÝCH PLOCH PRO BYDLENÍ BEZ ROZLIŠENÍ FUNKCÍ
- ÚZEMÍ POLYFUNKČNÍ POLYFUNKČNÍ PLOCHY STÁVAJÍCÍ ZÁSTAVBY**
- ČISTÉ OBYTNÉ ÚZEMÍ - OČ
  - VŠEOBECNÉ OBYTNÉ ÚZEMÍ - OU
  - VŠEOBECNÉ SMÍŠENÉ ÚZEMÍ - SV
  - ÚZEMÍ NERUŠÍCÍ VÝROBY A SLUŽEB - VN
  - OSTATNÍ ZVLÁŠTNÍ ÚZEMÍ SE SPECIFIKACÍ FUNKČNÍ NÁPLNĚ - ZO
- VÝHLEDOVÉ PLOCHY - II. ETAPA**
- PLOCHY VEŘEJNÉHO VYBAVENÍ - VV
  - HŘIŠTĚ A SPORTOVISŤE V RÁMCI ZELENĚ
  - OSTATNÍ DOPRAVNÍ PLOCHY
  - PLOCHY TECHNICKÉHO VYBAVENÍ
  - PLOCHY VEŘEJNÉHO VYBAVENÍ - VÝHLED
  - ZMĚNY ÚP KVĚTNICE

